


| No. ARTICLE | NUMERO DE PIECE | DESCRIPTION | QTE |
|-------------|----------------------------------|--|-----|
| 1 | Ass_Coffre_distri_V1.3 | ENSEMBLE COFFRE DISTRIBUTEUR LESSIVE | 1 |
| 4 | EPLAT-T0661-PAI | PLATEAU DISTRIBUTEUR DE LESSIVES LIGHT | 6 |
| 5 | ASS_Alum_Distri_Lessive_V1.3 | | 1 |
| 6 | 100_SébileDistriLessive_Cksquare | | 1 |

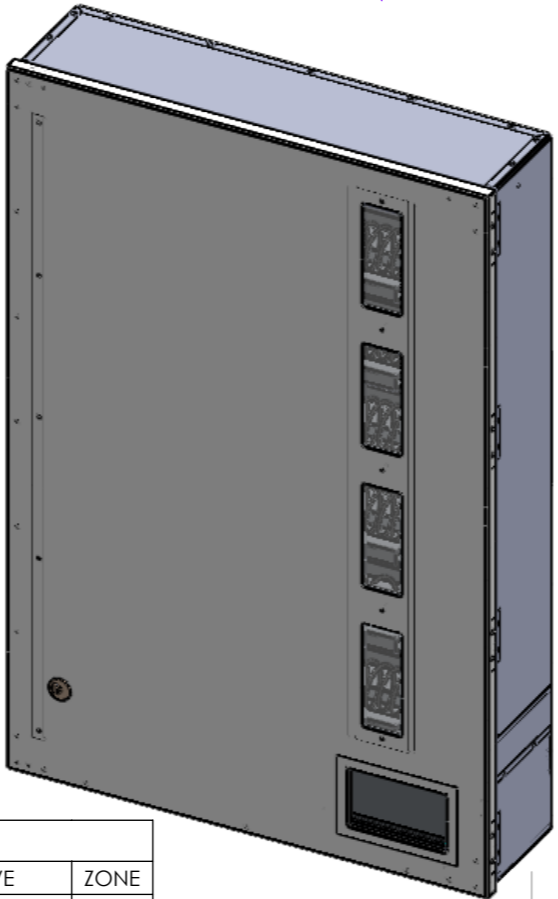

N°: **EBORN-T0668-PAI** FEUILLE: 1/3

TYPE: SS-E MONTAGE

FORMAT: **A3** Auteur: JPIERROT

ECHELLE: **1:10** Date: 31/07/2023

TITRE: DISTRIBUTEUR DE LESSIVES LIGHT

SAUF INDICATION CONTRAIRE: LES COTES SONT EN MILLIMETRES
Tolerie: Tolérance générale de fabrication ±0.5mm
Pièce usinée: Tolérance ISO 2768mk


CASSER LES ANGLES VIFS

CK square
CK SQUARE
59 rue Fernand Forest
63540 ROMAGNAT
tél:04.73.88.46.89

www.cksquare.co

Ce plan est la propriété de CK Square, il ne peut être reproduit ou copié à l'encontre de la société.

| REVISIONS | | | | | |
|-----------|--------|-------------|------------|----------|------|
| REV MSI | REV CK | DESCRIPTION | DATE | APPROUVE | ZONE |
| A | A | Création | 31/07/2023 | JPIERROT | |

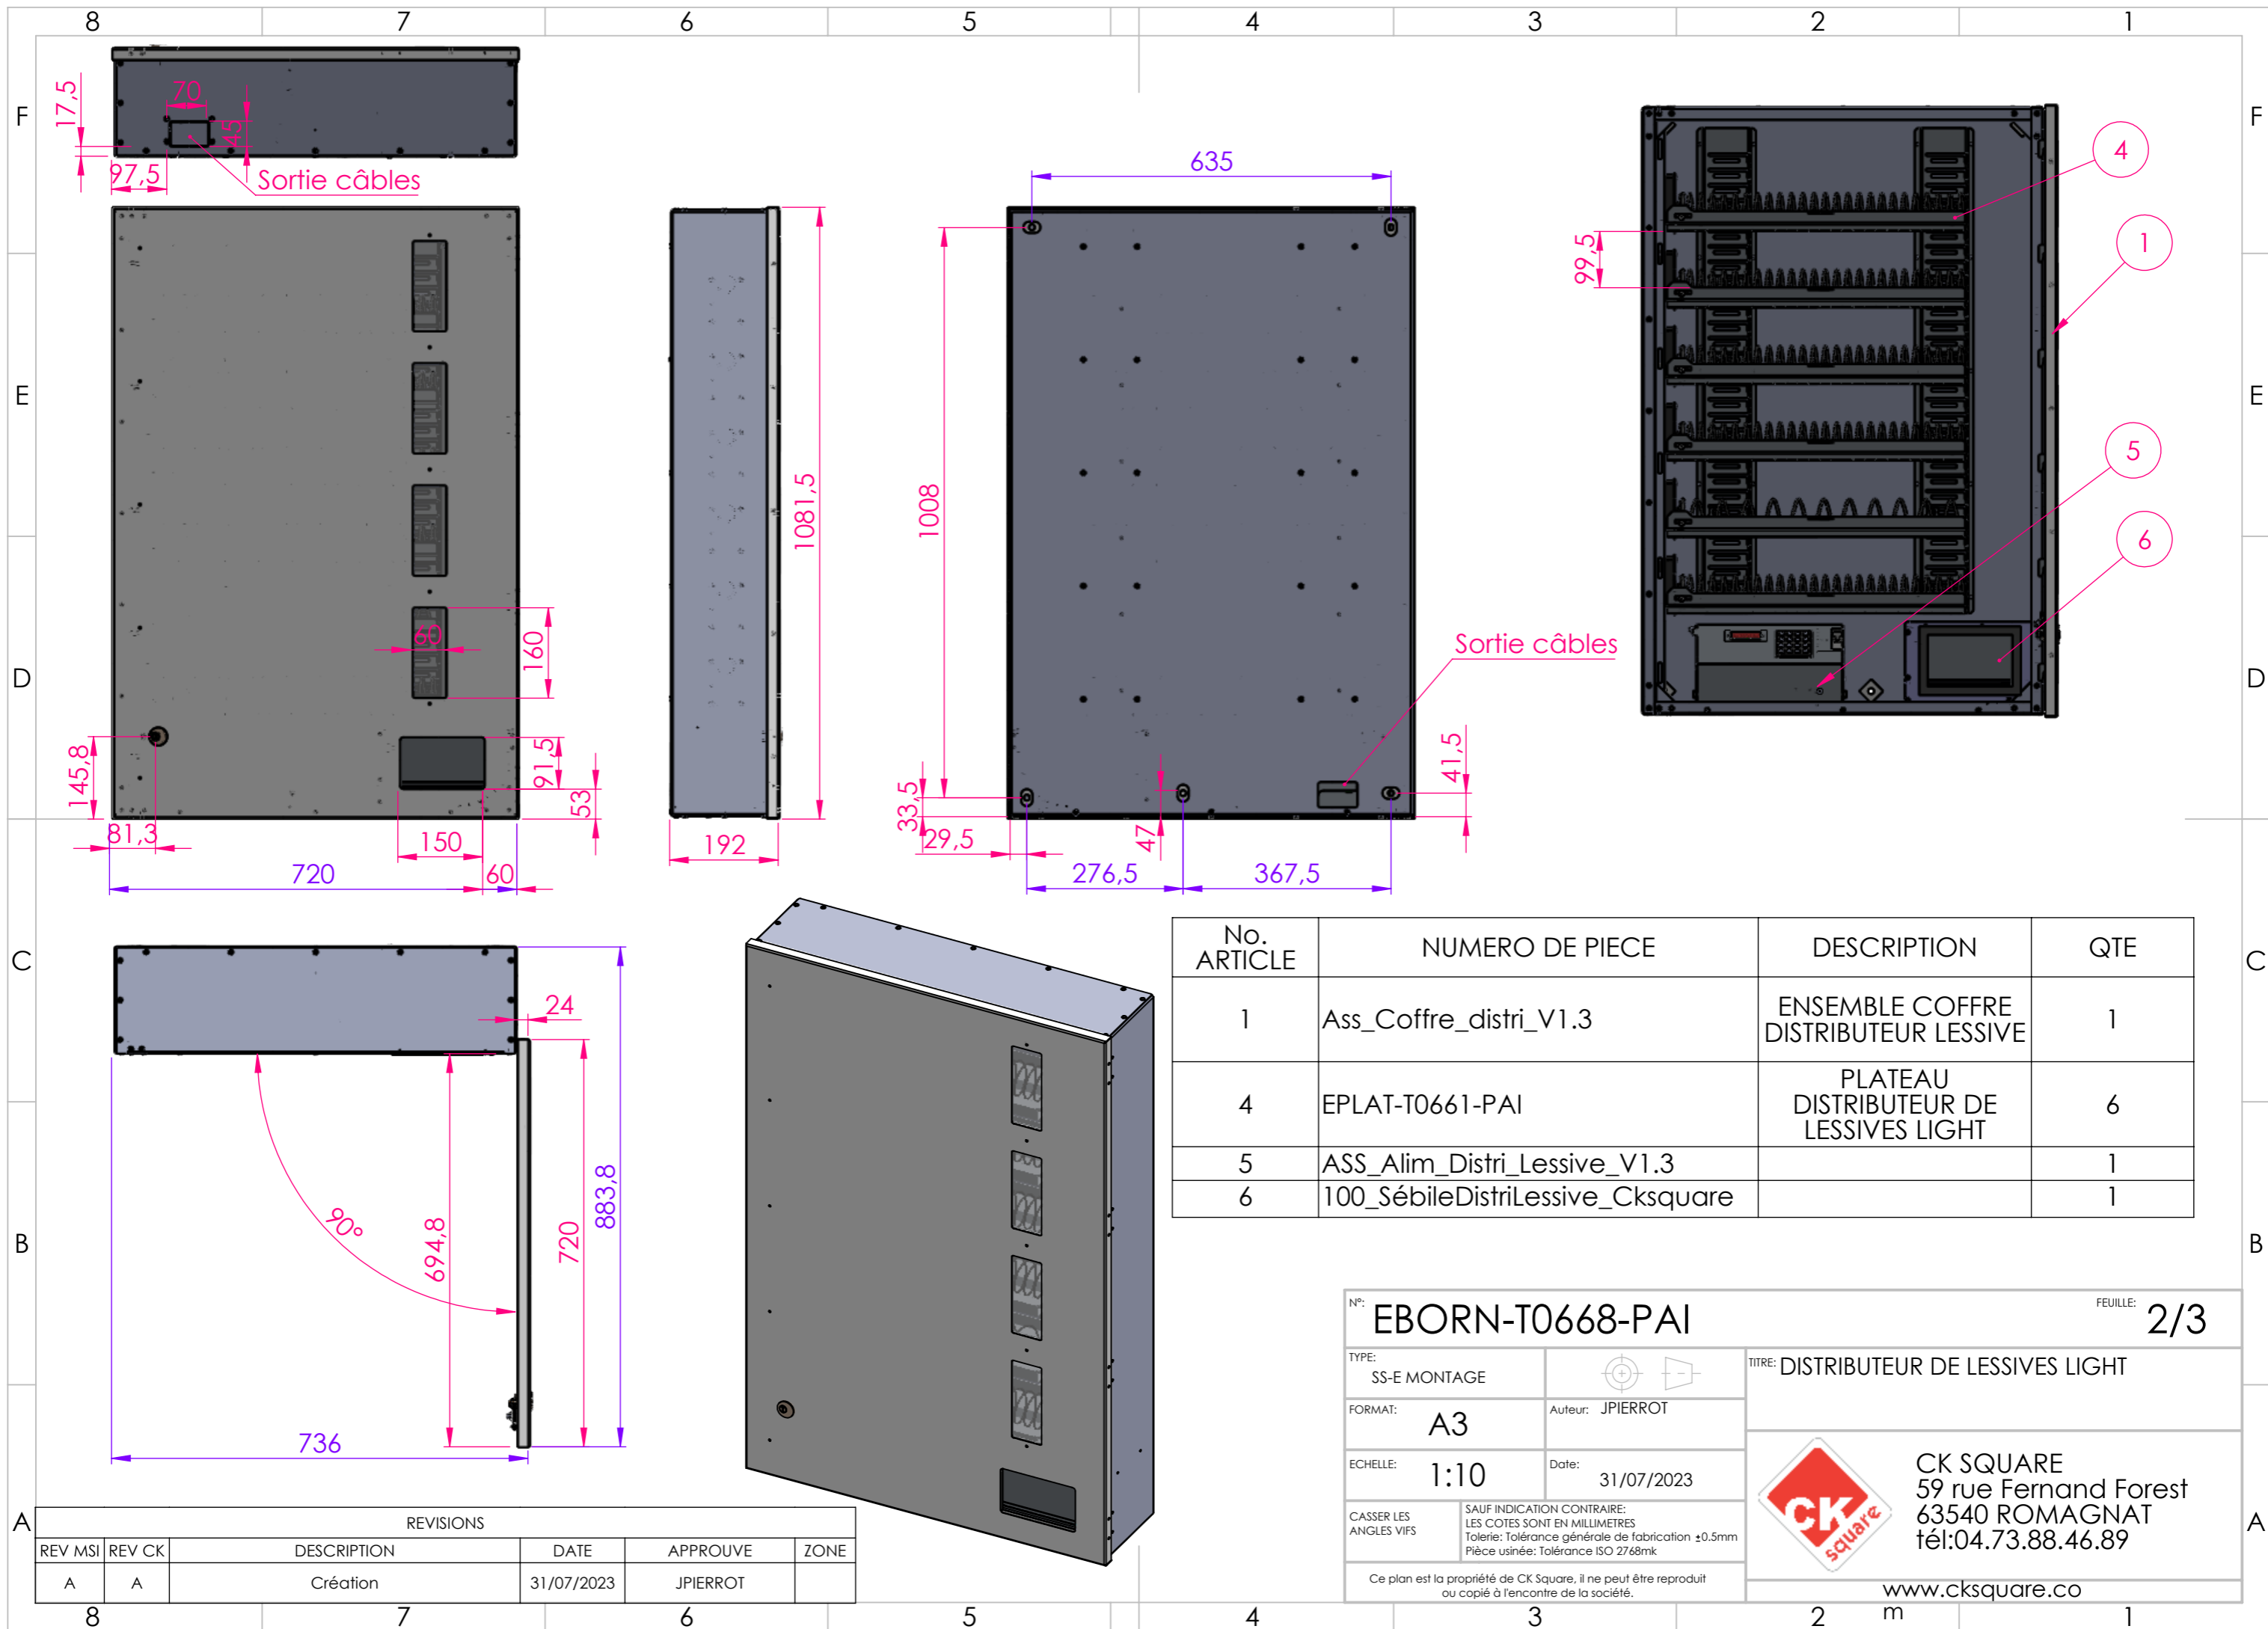

| No. ARTICLE | NUMERO DE PIECE | DESCRIPTION | QTE |
|-------------|----------------------------------|--|-----|
| 1 | Ass_Coffre_distri_V1.3 | ENSEMBLE COFFRE DISTRIBUTEUR LESSIVE | 1 |
| 4 | EPLAT-T0661-PAI | PLATEAU DISTRIBUTEUR DE LESSIVES LIGHT | 6 |
| 5 | ASS_Alim_Distri_Lessive_V1.3 | | 1 |
| 6 | 100_SébileDistriLessive_Cksquare | | 1 |

| REVISIONS | | | | | |
|-----------|--------|-------------|------------|----------|------|
| REV MSI | REV CK | DESCRIPTION | DATE | APPROUVE | ZONE |
| A | A | Création | 31/07/2023 | JPIERROT | |

N°: **EBORN-T0668-PAI** FEUILLE: 2/3

TYPE: SS-E MONTAGE

FORMAT: **A3** Auteur: JPIERROT

ECHELLE: **1:10** Date: 31/07/2023

TITRE: DISTRIBUTEUR DE LESSIVES LIGHT


SAUF INDICATION CONTRAIRE: LES COTES SONT EN MILLIMETRES
Tolérance: Tolérance générale de fabrication ±0.5mm
Pièce usinée: Tolérance ISO 2768mk

CASSER LES ANGLES VIFS

Ce plan est la propriété de CK Square, il ne peut être reproduit ou copié à l'encontre de la société.

CK square
59 rue Fernand Forest
63540 ROMAGNAT
tél:04.73.88.46.89


www.cksquare.co

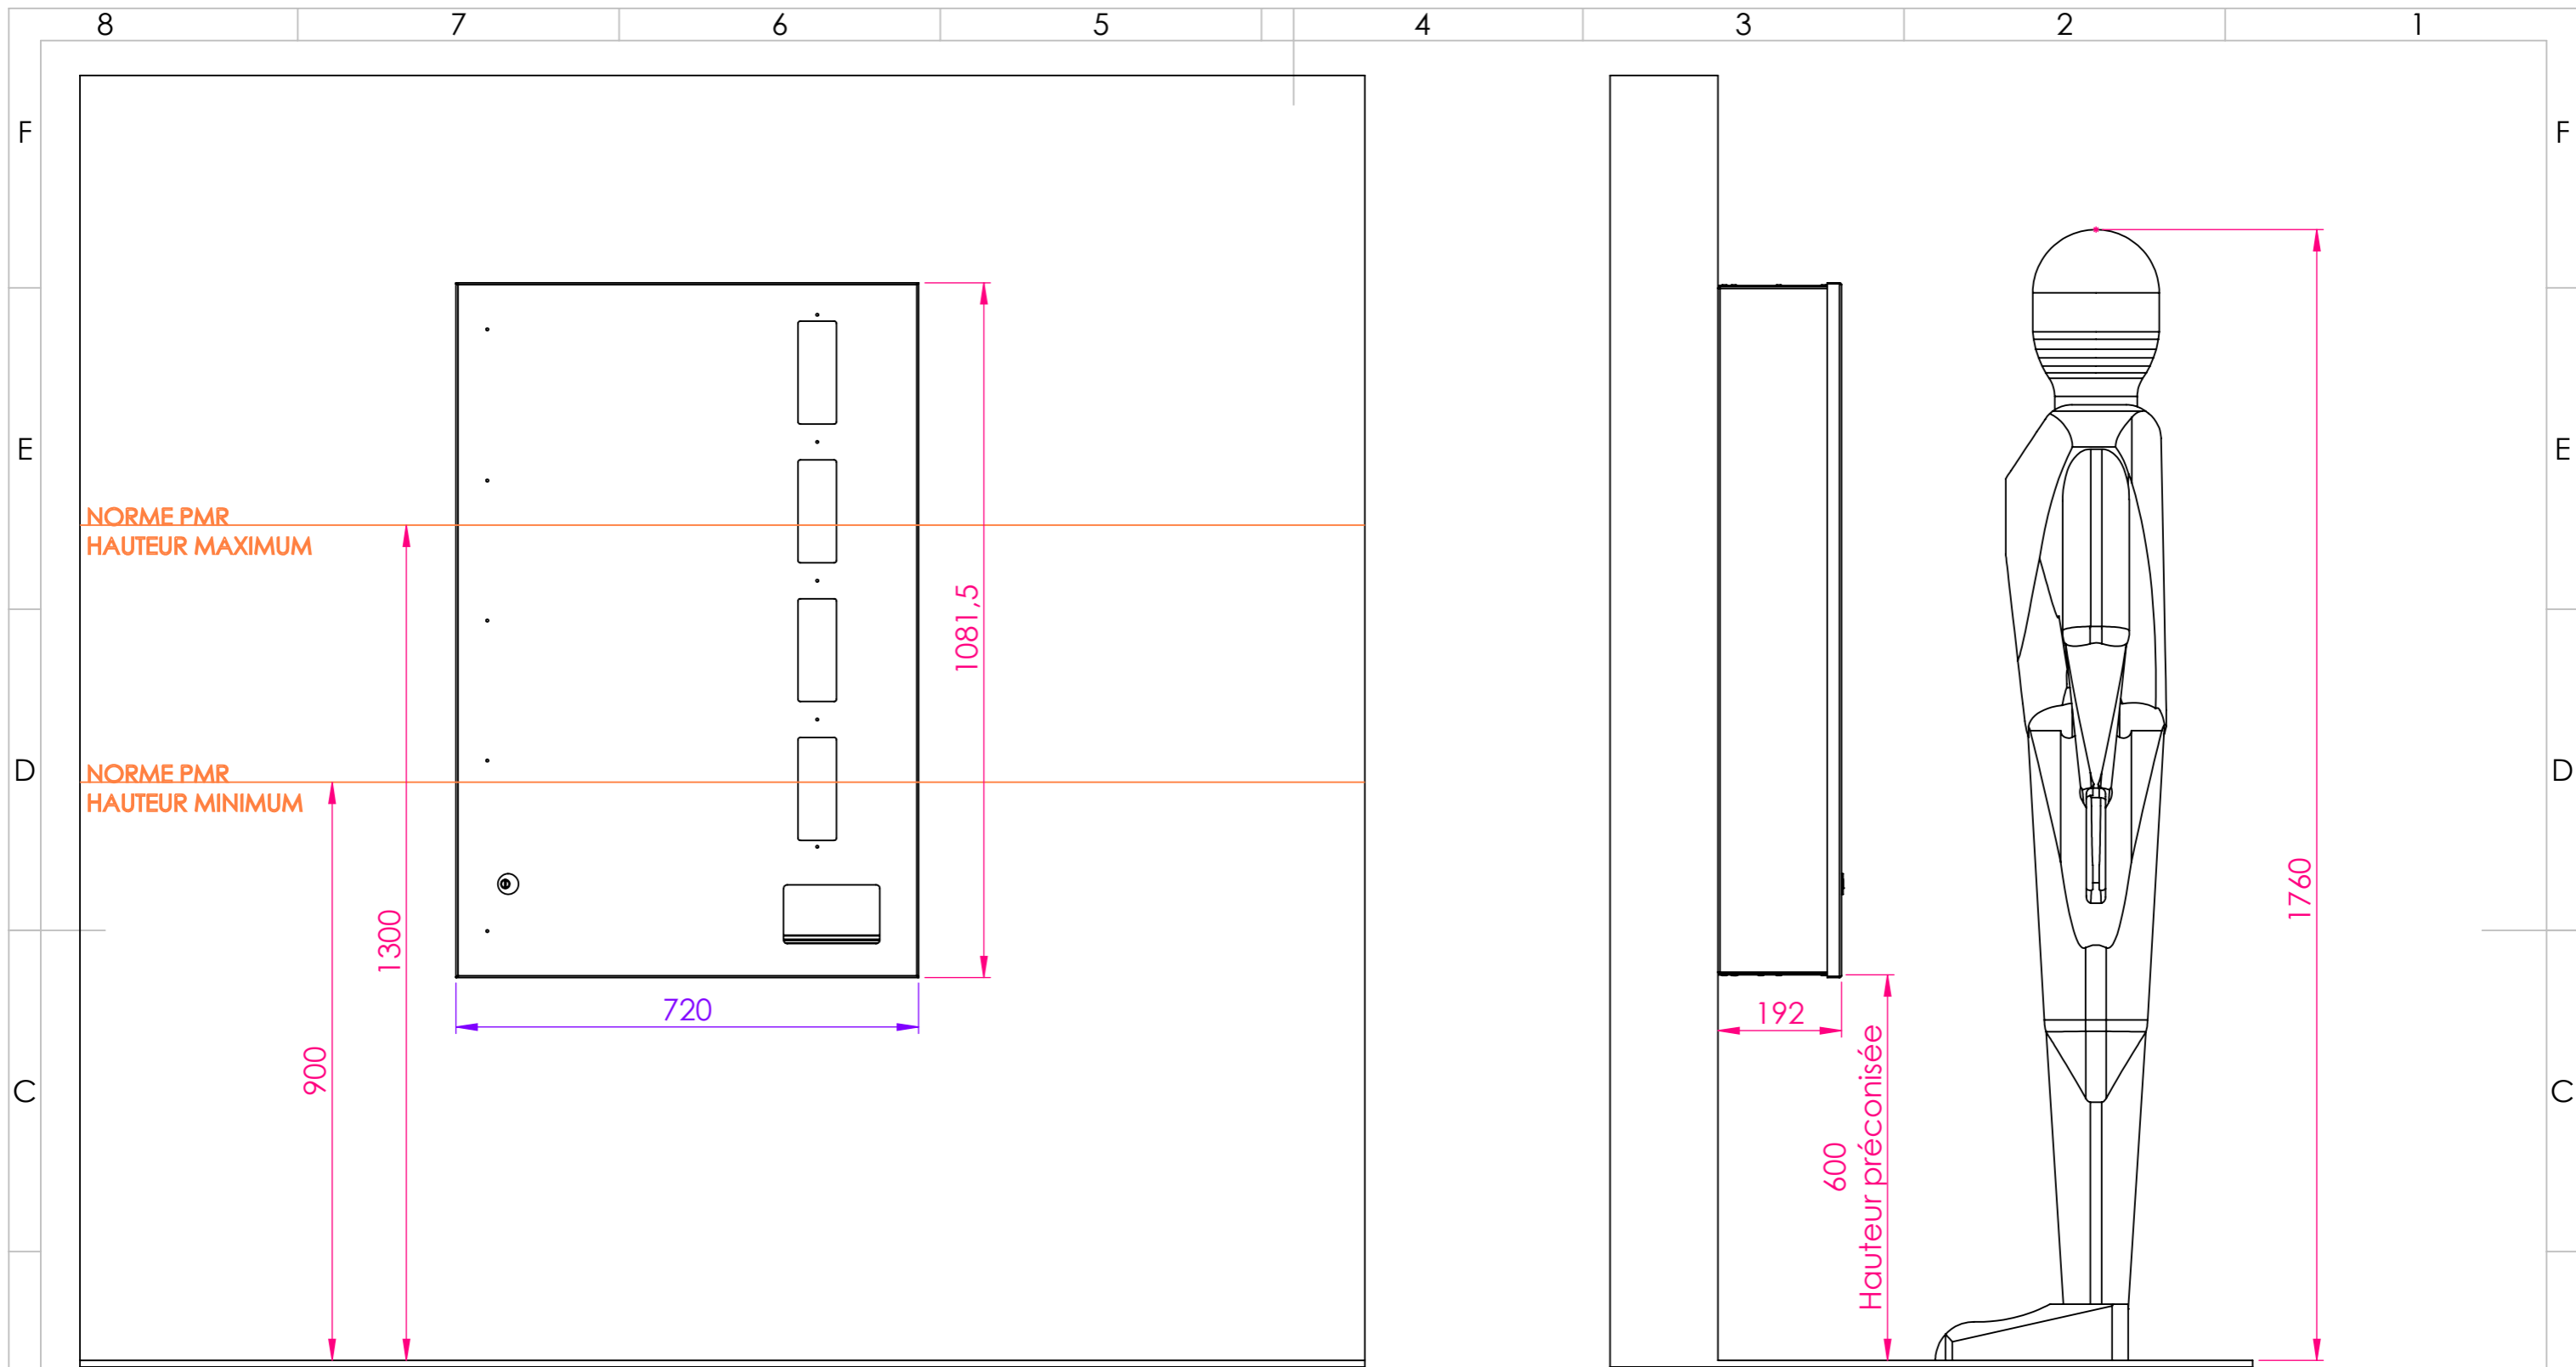

Coffre et porte peints en Ral 9010 (Blanc Reinweiß).
L'ensemble des pièces qui composent la borne sont en Acier galvanisé



RESPECT NORMES ACCESSIBILITE P.M.R. : 90cm < H < 130cm
Le dernier équipement, indiqué sur le plan, doit se trouver à une hauteur max de 130cm.
Le plus bas à 90cm

| | | |
|---|--|---|
| N°: EBORN-T0668-PAI | | FEUILLE: 3/3 |
| TYPE: | | TITRE: |
| FORMAT: A3 | Auteur: |  CK SQUARE 59 rue Fernand Forest 63540 ROMAGNAT tél:04.73.88.46.89 |
| ECHELLE: 1:10 | Date: 31/07/2023 | |
| CASSER LES ANGLES VIFS | SAUF INDICATION CONTRAIRE: LES COTES SONT EN MILLIMETRES Tolerie: Tolérance générale de fabrication ±0.5mm Pièce usinée: Tolérance ISO 2768mk | |
| Ce plan est la propriété de CK Square, il ne peut être reproduit ou copié à l'encontre de la société. | | |
| | | www.cksquare. |