


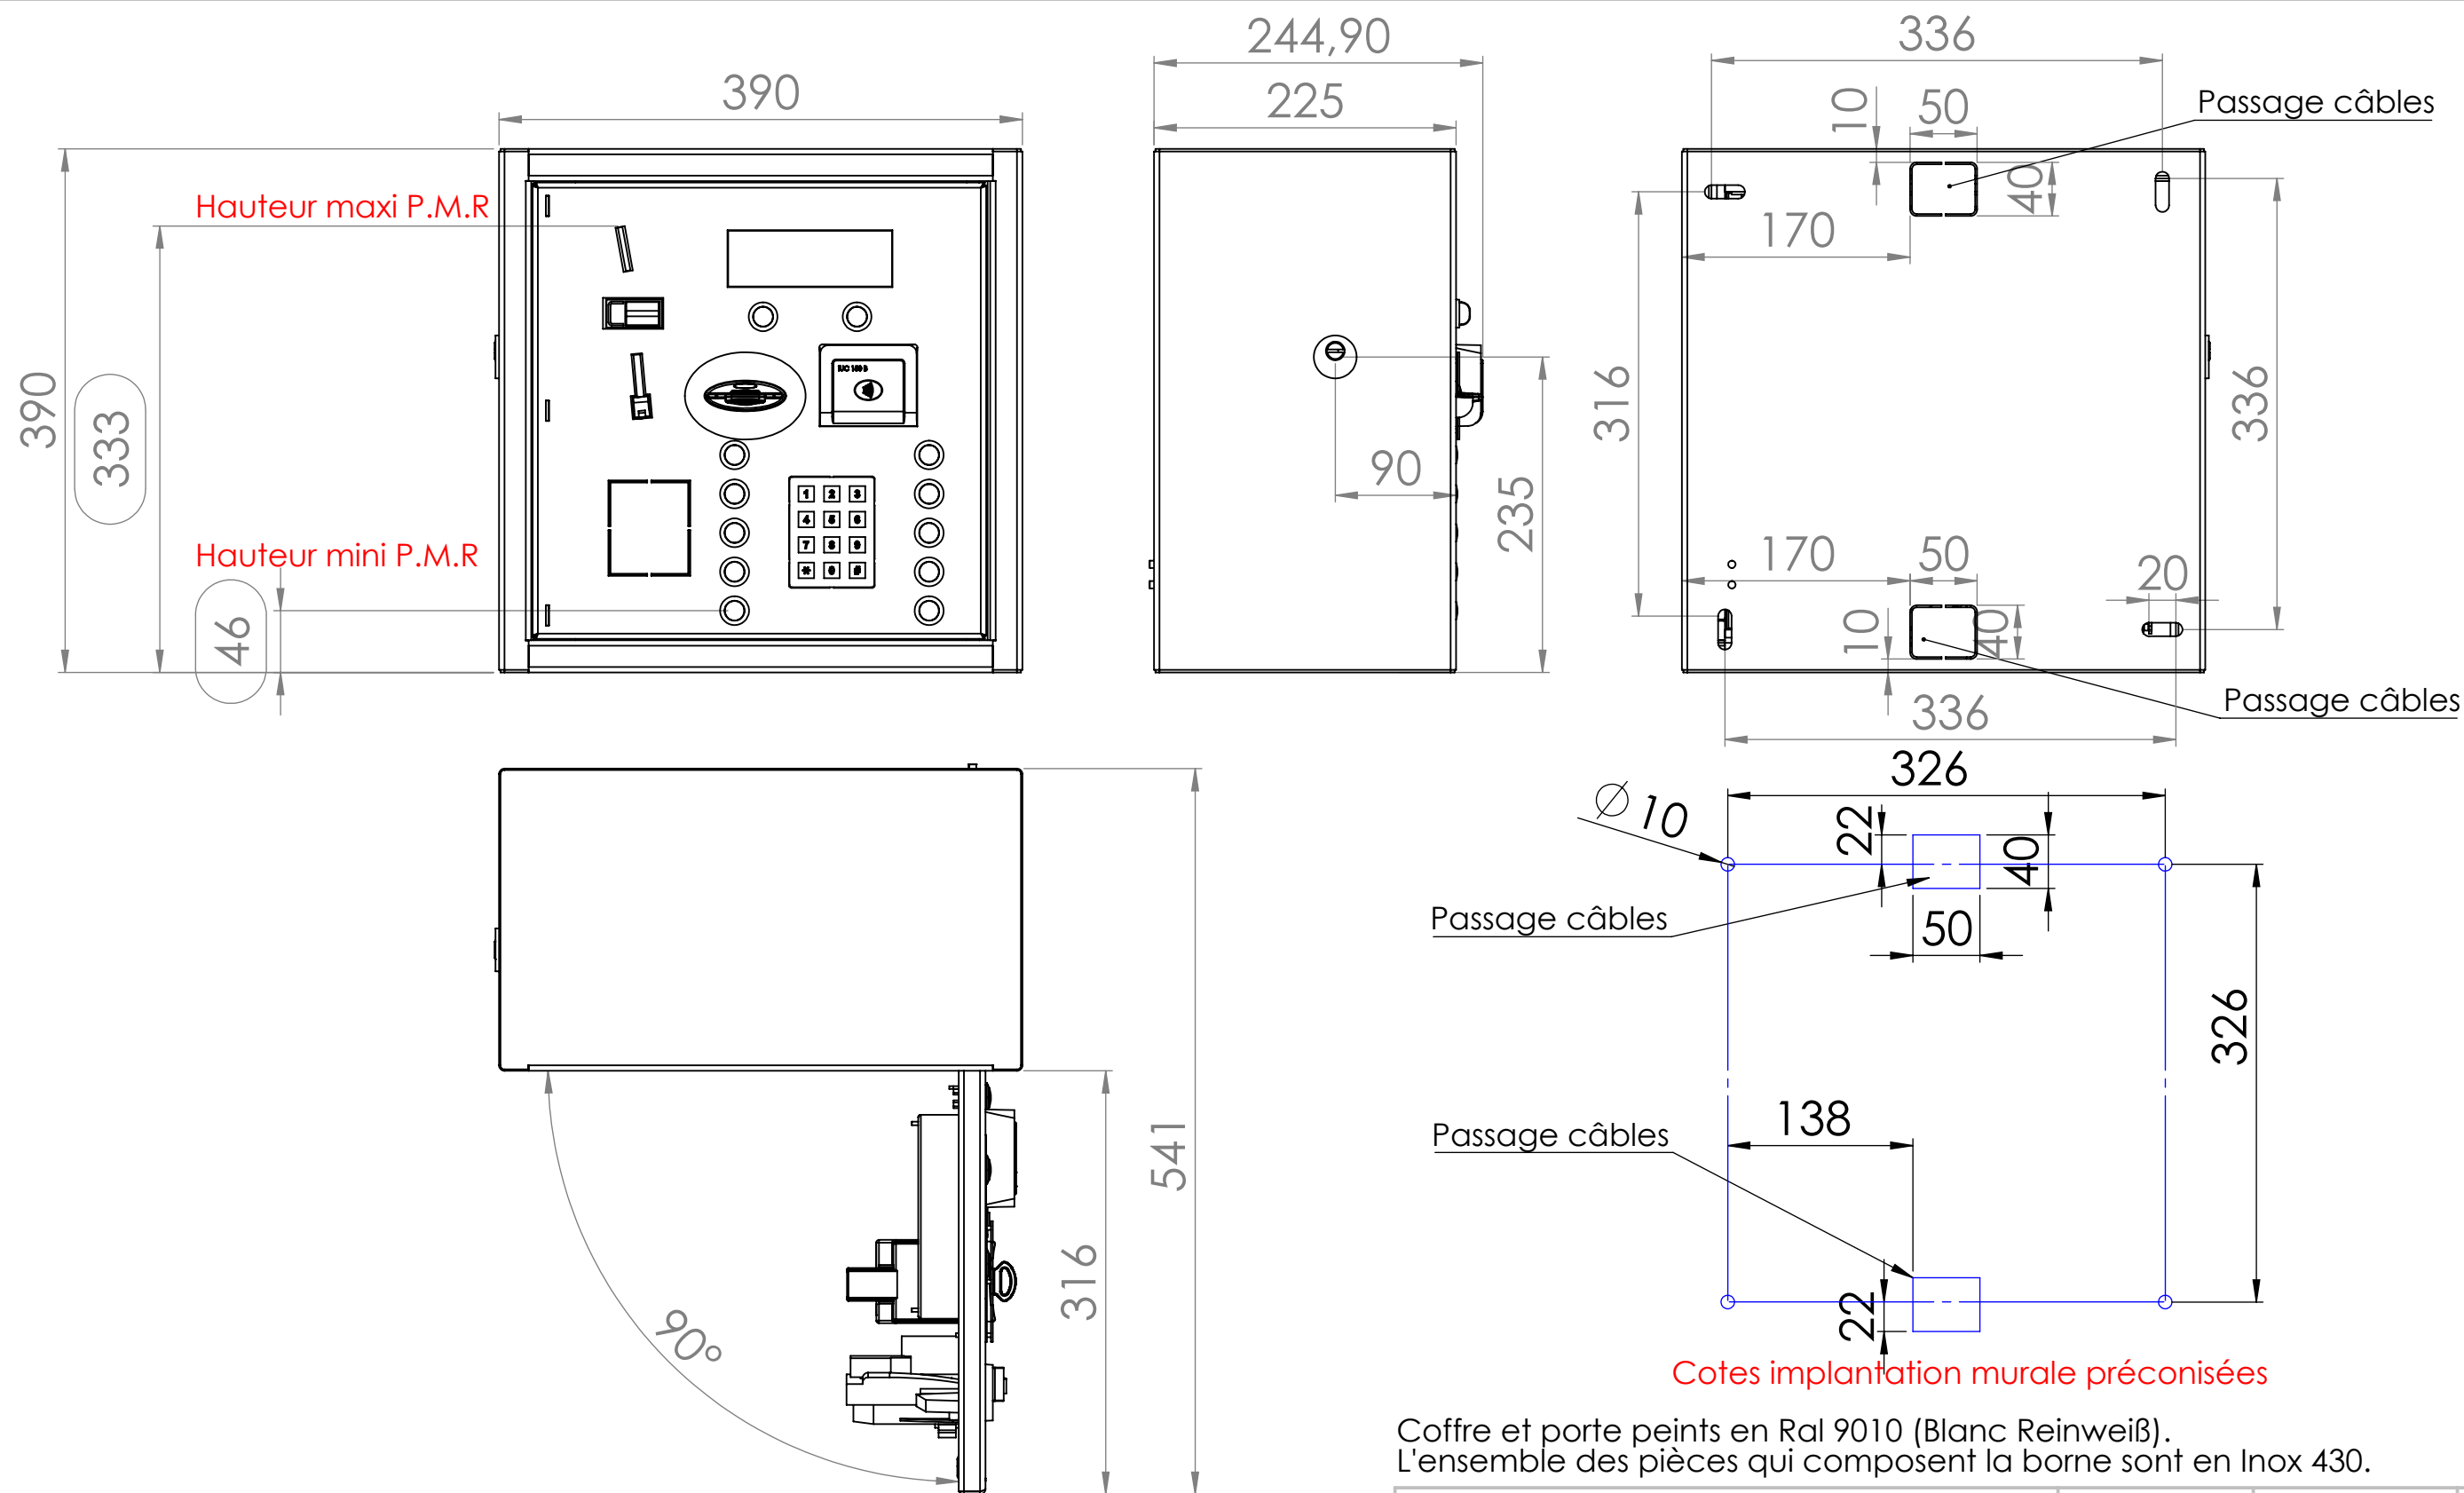


Cotes implantation murale préconisées

Coffre et porte peints en Ral 9010 (Blanc Reinweiß).  
L'ensemble des pièces qui composent la borne sont en Inox 430.



RESPECT NORMES ACCESSIBILITE P.M.R. :  $90\text{cm} < H < 130\text{cm}$   
Le dernier équipement, indiqué sur le plan, doit se trouver à une hauteur max de 130cm.  
Le plus bas à 90cm .

|   |                        |   |   |            |             |
|---|------------------------|---|---|------------|-------------|
| N°: EBORN-02373-BMV_IMP_CI                                                                            |                        |   | FEUILLE: 1/2   | VERSION: 1 | REVISION: A |
| TITRE: IMPLANTATION CLIENT MIOSYS LAP                                                                 |                        |   | OBSERVATION: image non contractuelle   |            |             |
| MATERIAU:                                                                                             | FORMAT: A3             |                    |  <div>CK-SQUARE<br/>59 rue Fernand FOREST<br/>63540 ROMAGNAT<br/>tél. : 04 73 28 92 46<br/>fax : 04 73 28 95 62</div> |            |             |
| FINITION:                                                                                             | ECHELLE: 1:5           |   |   |            |             |
|   |                        | Auteur: O.LEGROS                                                                                        |   |            |             |
|   |                        | Date: 11/11/2020                                                                                        |   |            |             |
| TYPE: ASSEMBLAGE                                                                                      | CASSER LES ANGLES VIFS | SAUF INDICATION CONTRAIRE:<br>LES COTES SONT EN MILLIMETRES<br>Tolérance générale de fabrication ±0.5mm |   |            |             |
| Ce plan est la propriété de CK-SQUARE, il ne peut être reproduit ou copié à l'encontre de la société. |                        |   |   |            |             |

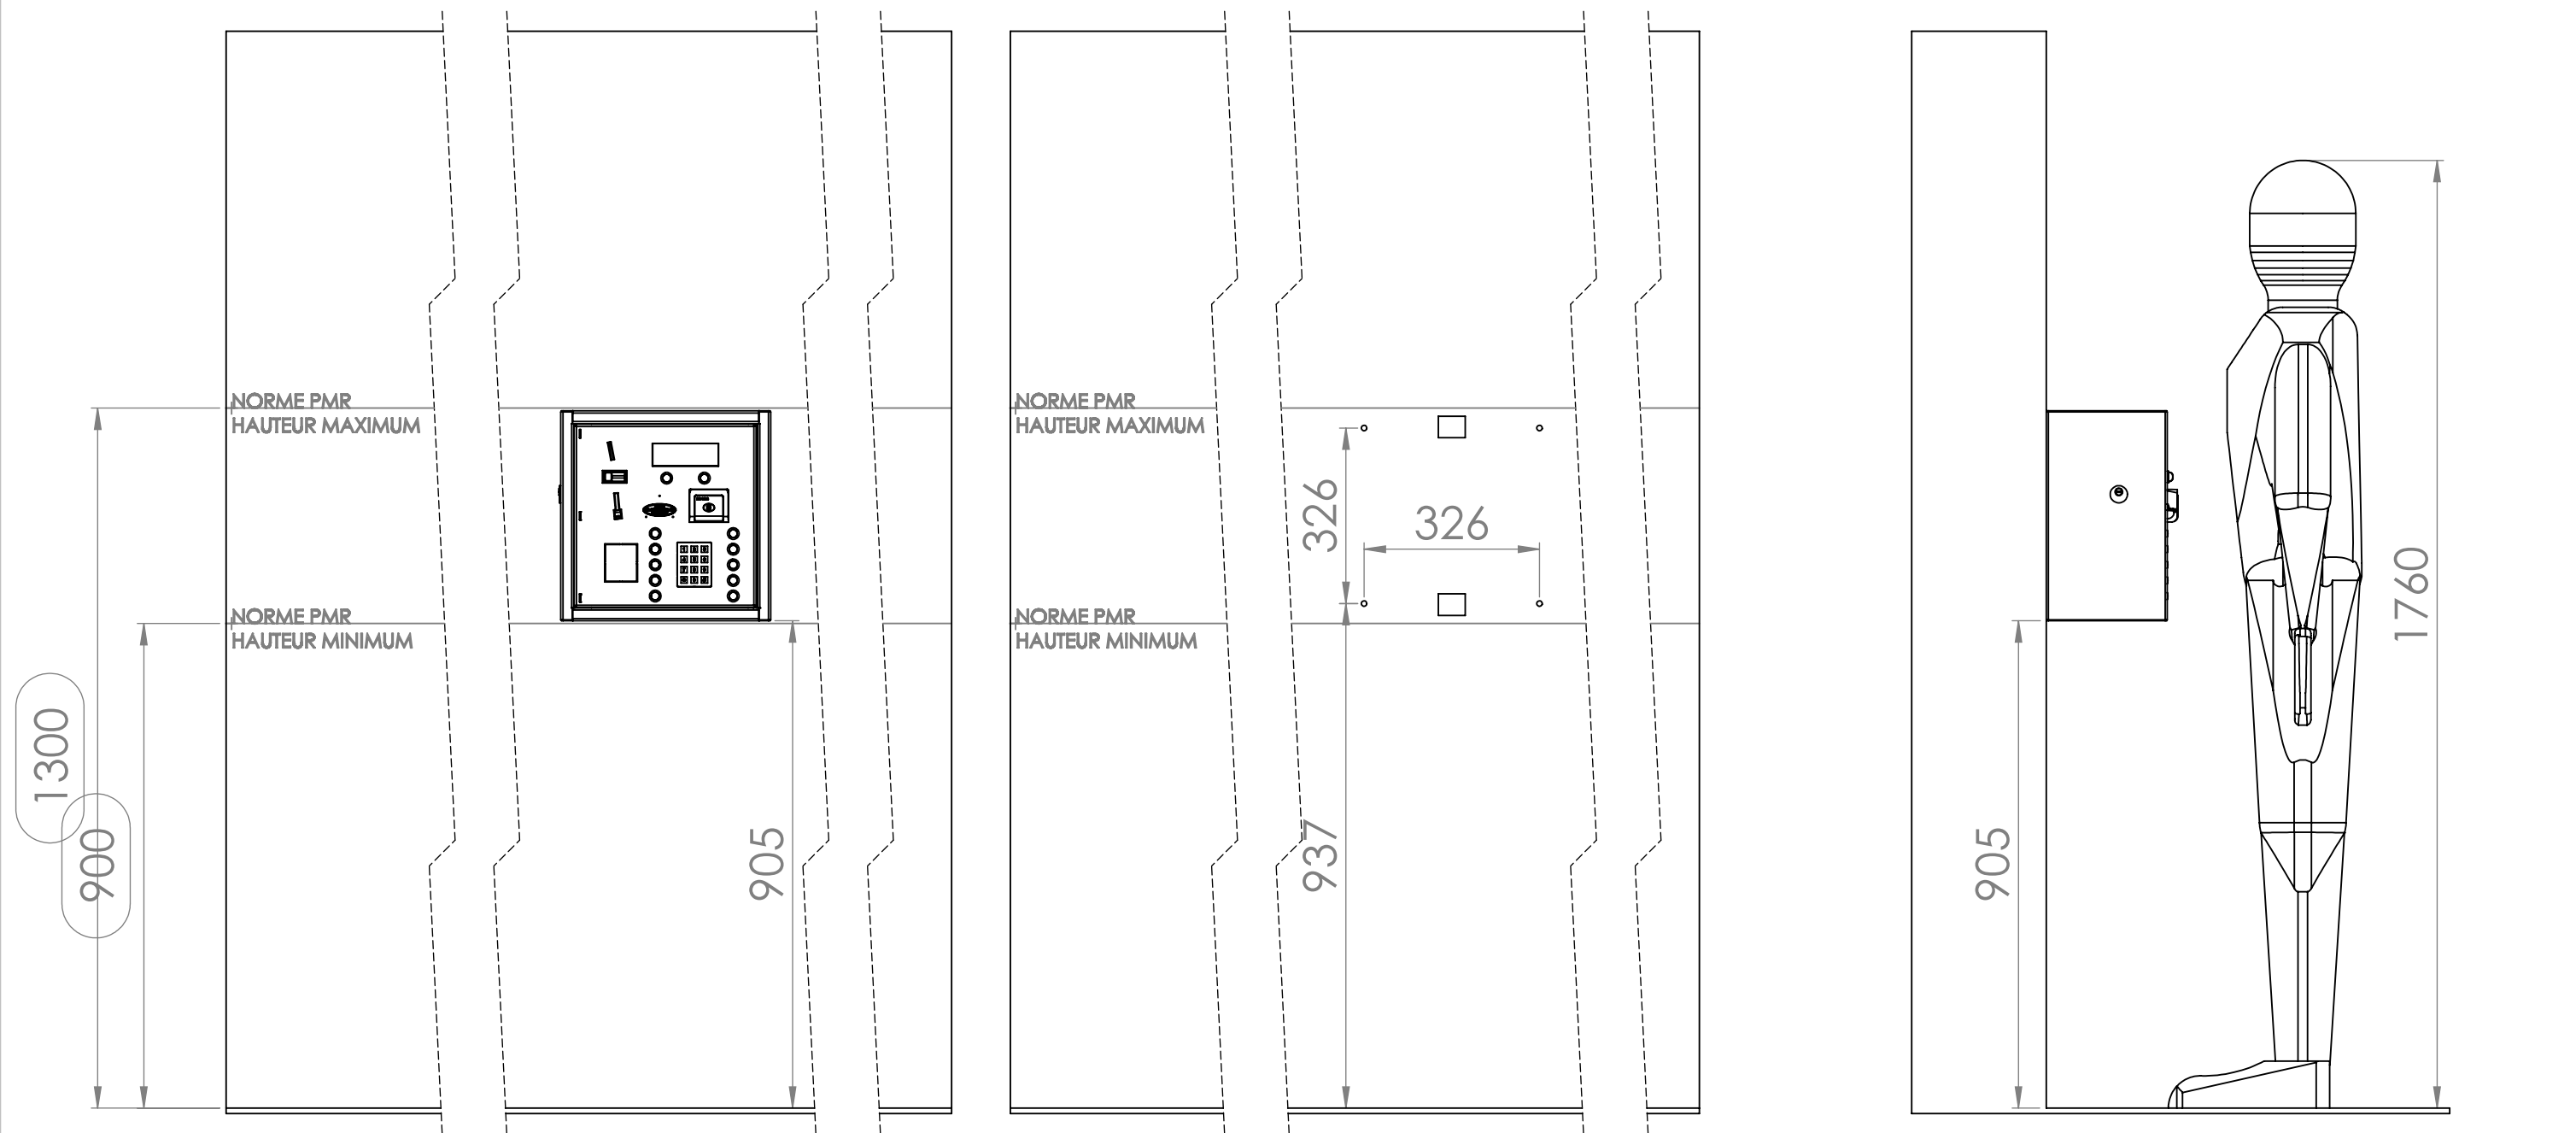

|   |  |                        |              |                    |            |   |             |  |
|---|--|------------------------|--------------|--------------------|------------|---|-------------|--|
| N°: EBORN-02373-BMV_IMP_CI                                                                              |  |                        | FEUILLE: 2/2 |                    | VERSION: 1 |   | REVISION: A |  |
| TITRE: IMPLANTATION CLIENT MIOSYS LAP                                                                   |  |                        |              | OBSERVATION:       |            |   |             |  |
| MATERIAU: ...                                                                                           |  | FORMAT: A3             |              |                    |            |   |             |  |
| FINITION: ...                                                                                           |  | ECHELLE: 1:12          |              | Masse: 1133211.1Gr |            | Auteur: O.LEGROS   |             |  |
| TYPE: ASSEMBLAGE                                                                                        |  | CASSER LES ANGLES VIFS |              | Date: 11/11/2020   |            |  <div>CK-SQUARE<br/>59 rue Fernand FOREST<br/>63540 ROMAGNAT<br/>tél. : 04 73 28 92 46<br/>fax : 04 73 28 95 62</div> |             |  |
| SAUF INDICATION CONTRAIRE:<br>LES COTES SONT EN MILLIMETRES<br>Tolérance générale de fabrication ±0.5mm |  |                        |              |                    |            |   |             |  |
| Ce plan est la propriété de CK-SQUARE, il ne peut être reproduit ou copié à l'encontre de la société.   |  |                        |              |                    |            |   |             |  |